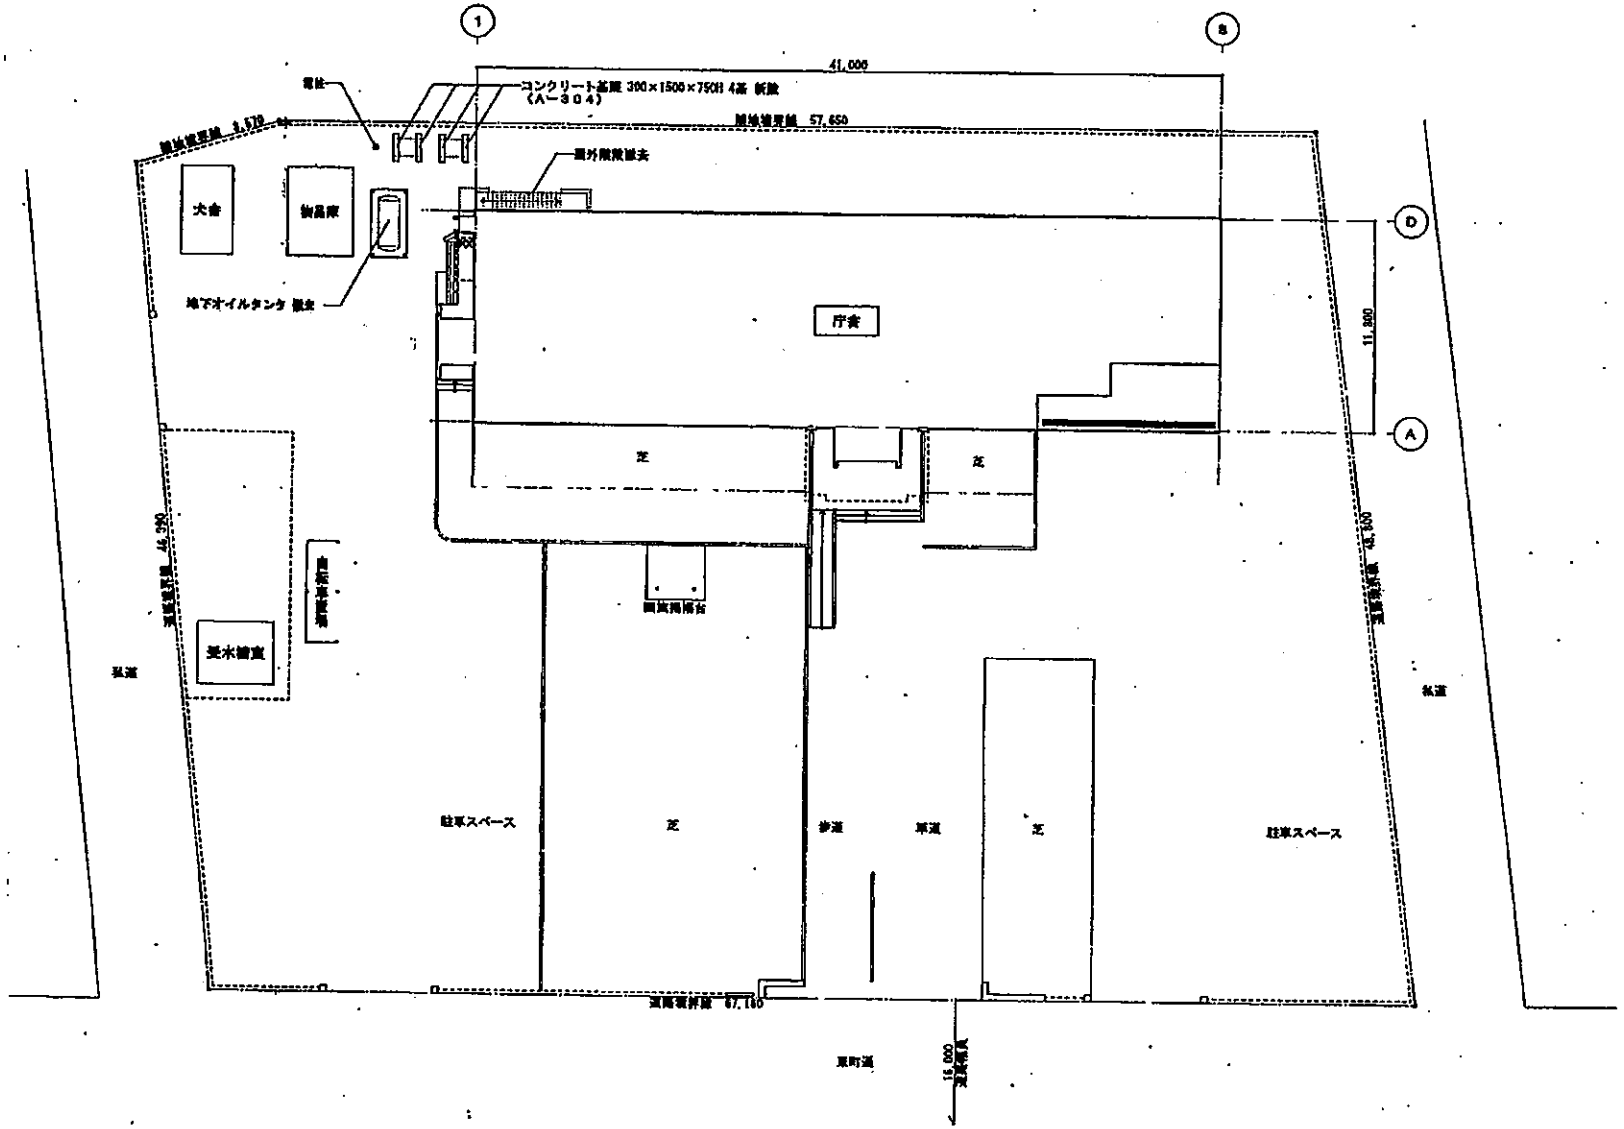
1
8
41,000
コンクリート基礎 300×1500×750H 4基 新設
(A−304)
敷地境界線 57,650
敷地境界線 3,570
屋外階段撤去
犬舎
物品庫
地下オイルタンク 撤去
庁舎
11,000
D
A
芝
芝
敷地境界線 46,290
敷地境界線 46,300
敷地掲揚台
受水槽室
私道
私道
駐車スペース
芝
歩道
車道
芝
駐車スペース
敷地境界線 67,180
東町道
15,000
敷地境界