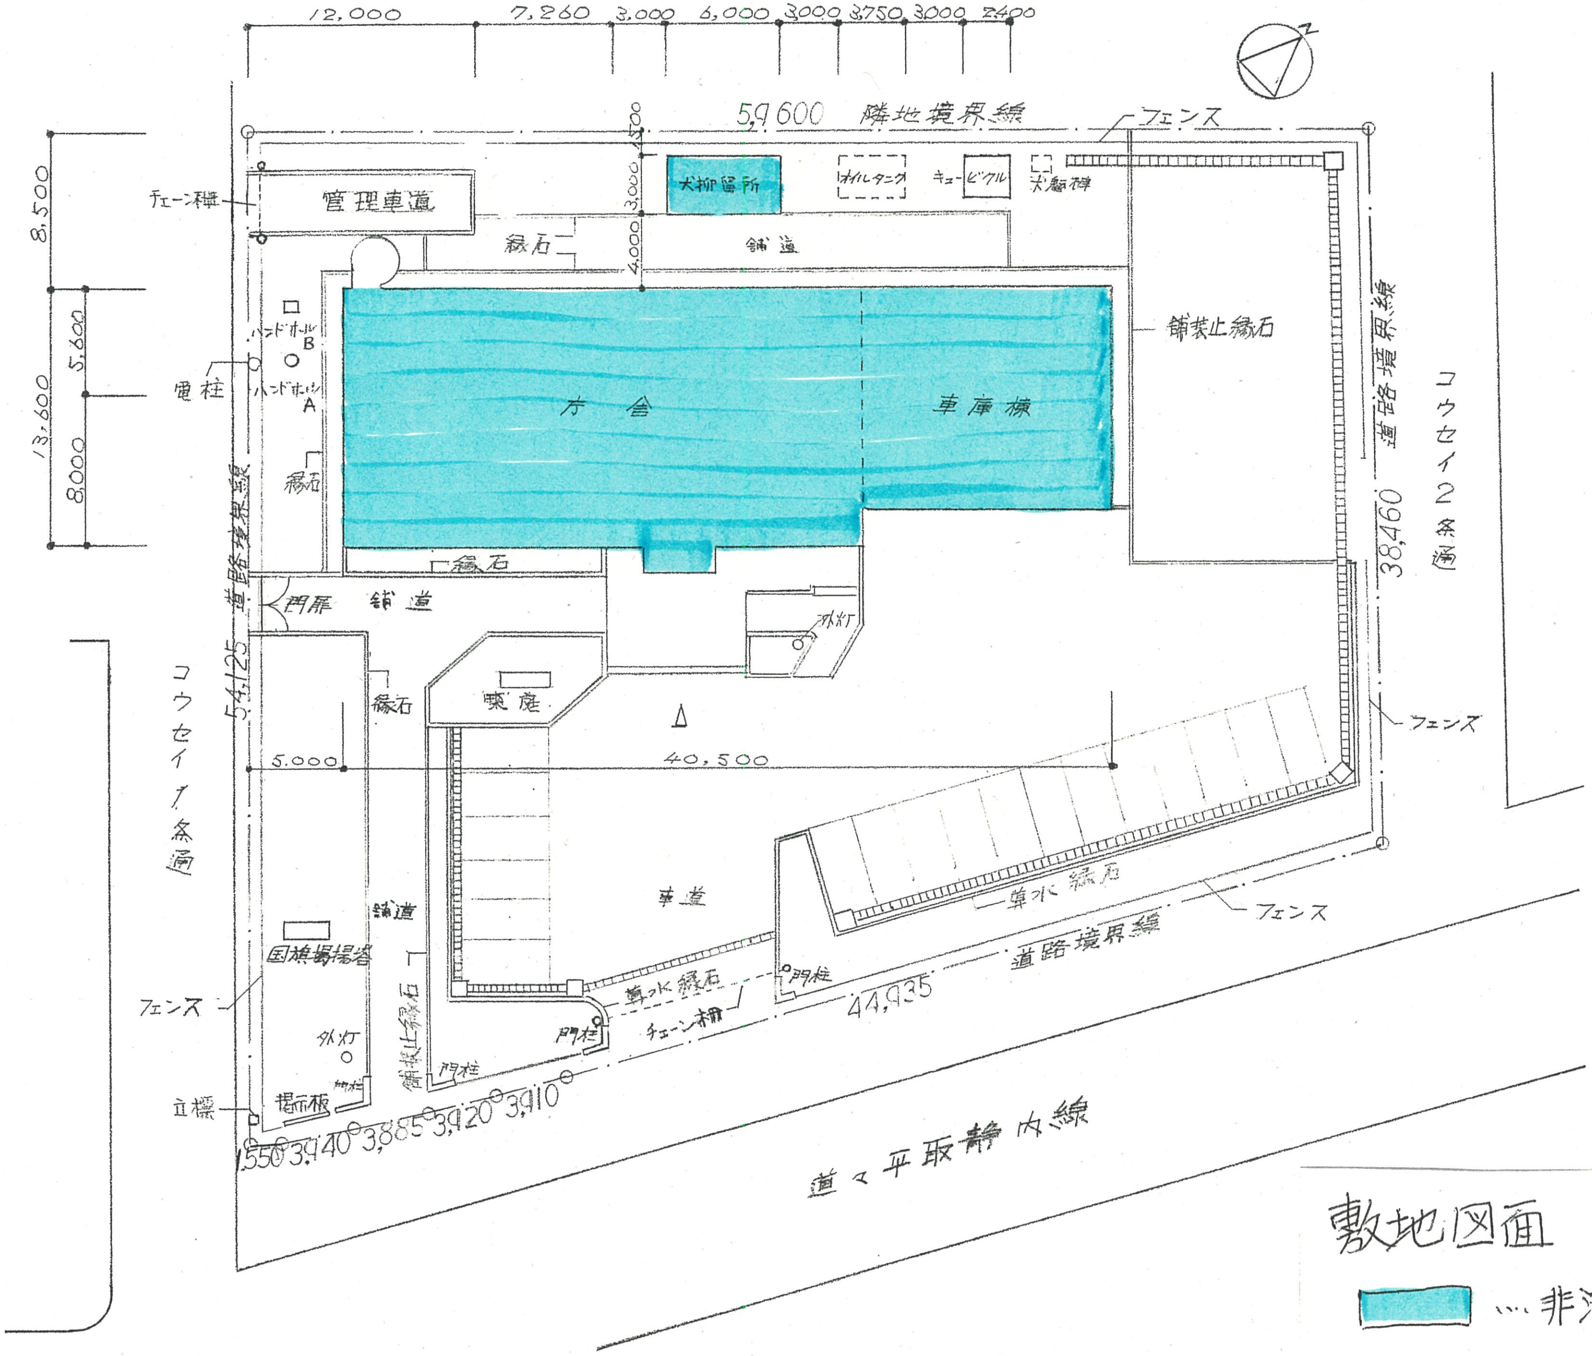
12,000
7,260
3,000
6,000
3000
3,750
3000
2400
N
59,600 隣地境界線
フェンス
8,500
13,600
5,600
8000
4,500
3,000
4,000
チェーン柵
管理車道
犬抑留所
オイルタンク
キュービクル
犬飼柵
縁石
舗道
ハンドホール B
ハンドホール A
電柱
縁石
庁 舎
車庫棟
舗装止縁石
道路境界線
コウセイ2条通
38,460
縁石
門扉
舗道
外灯
道路境界線
54,125
コウセイ1条通
縁石
喫煙
△
5,000
40,500
フェンス
車道
舗道
国旗掲揚塔
導水縁石
フェンス
道路境界線
門柱
導水縁石
チェーン柵
44,935
フェンス
外灯
門柱
舗装止縁石
門柱
立標
掲示板
門柱
1,550
3,940
3,885
3,920
3,910
道々平取静内線

敷地図面

🟦 …非清掃箇所